




Jaronín

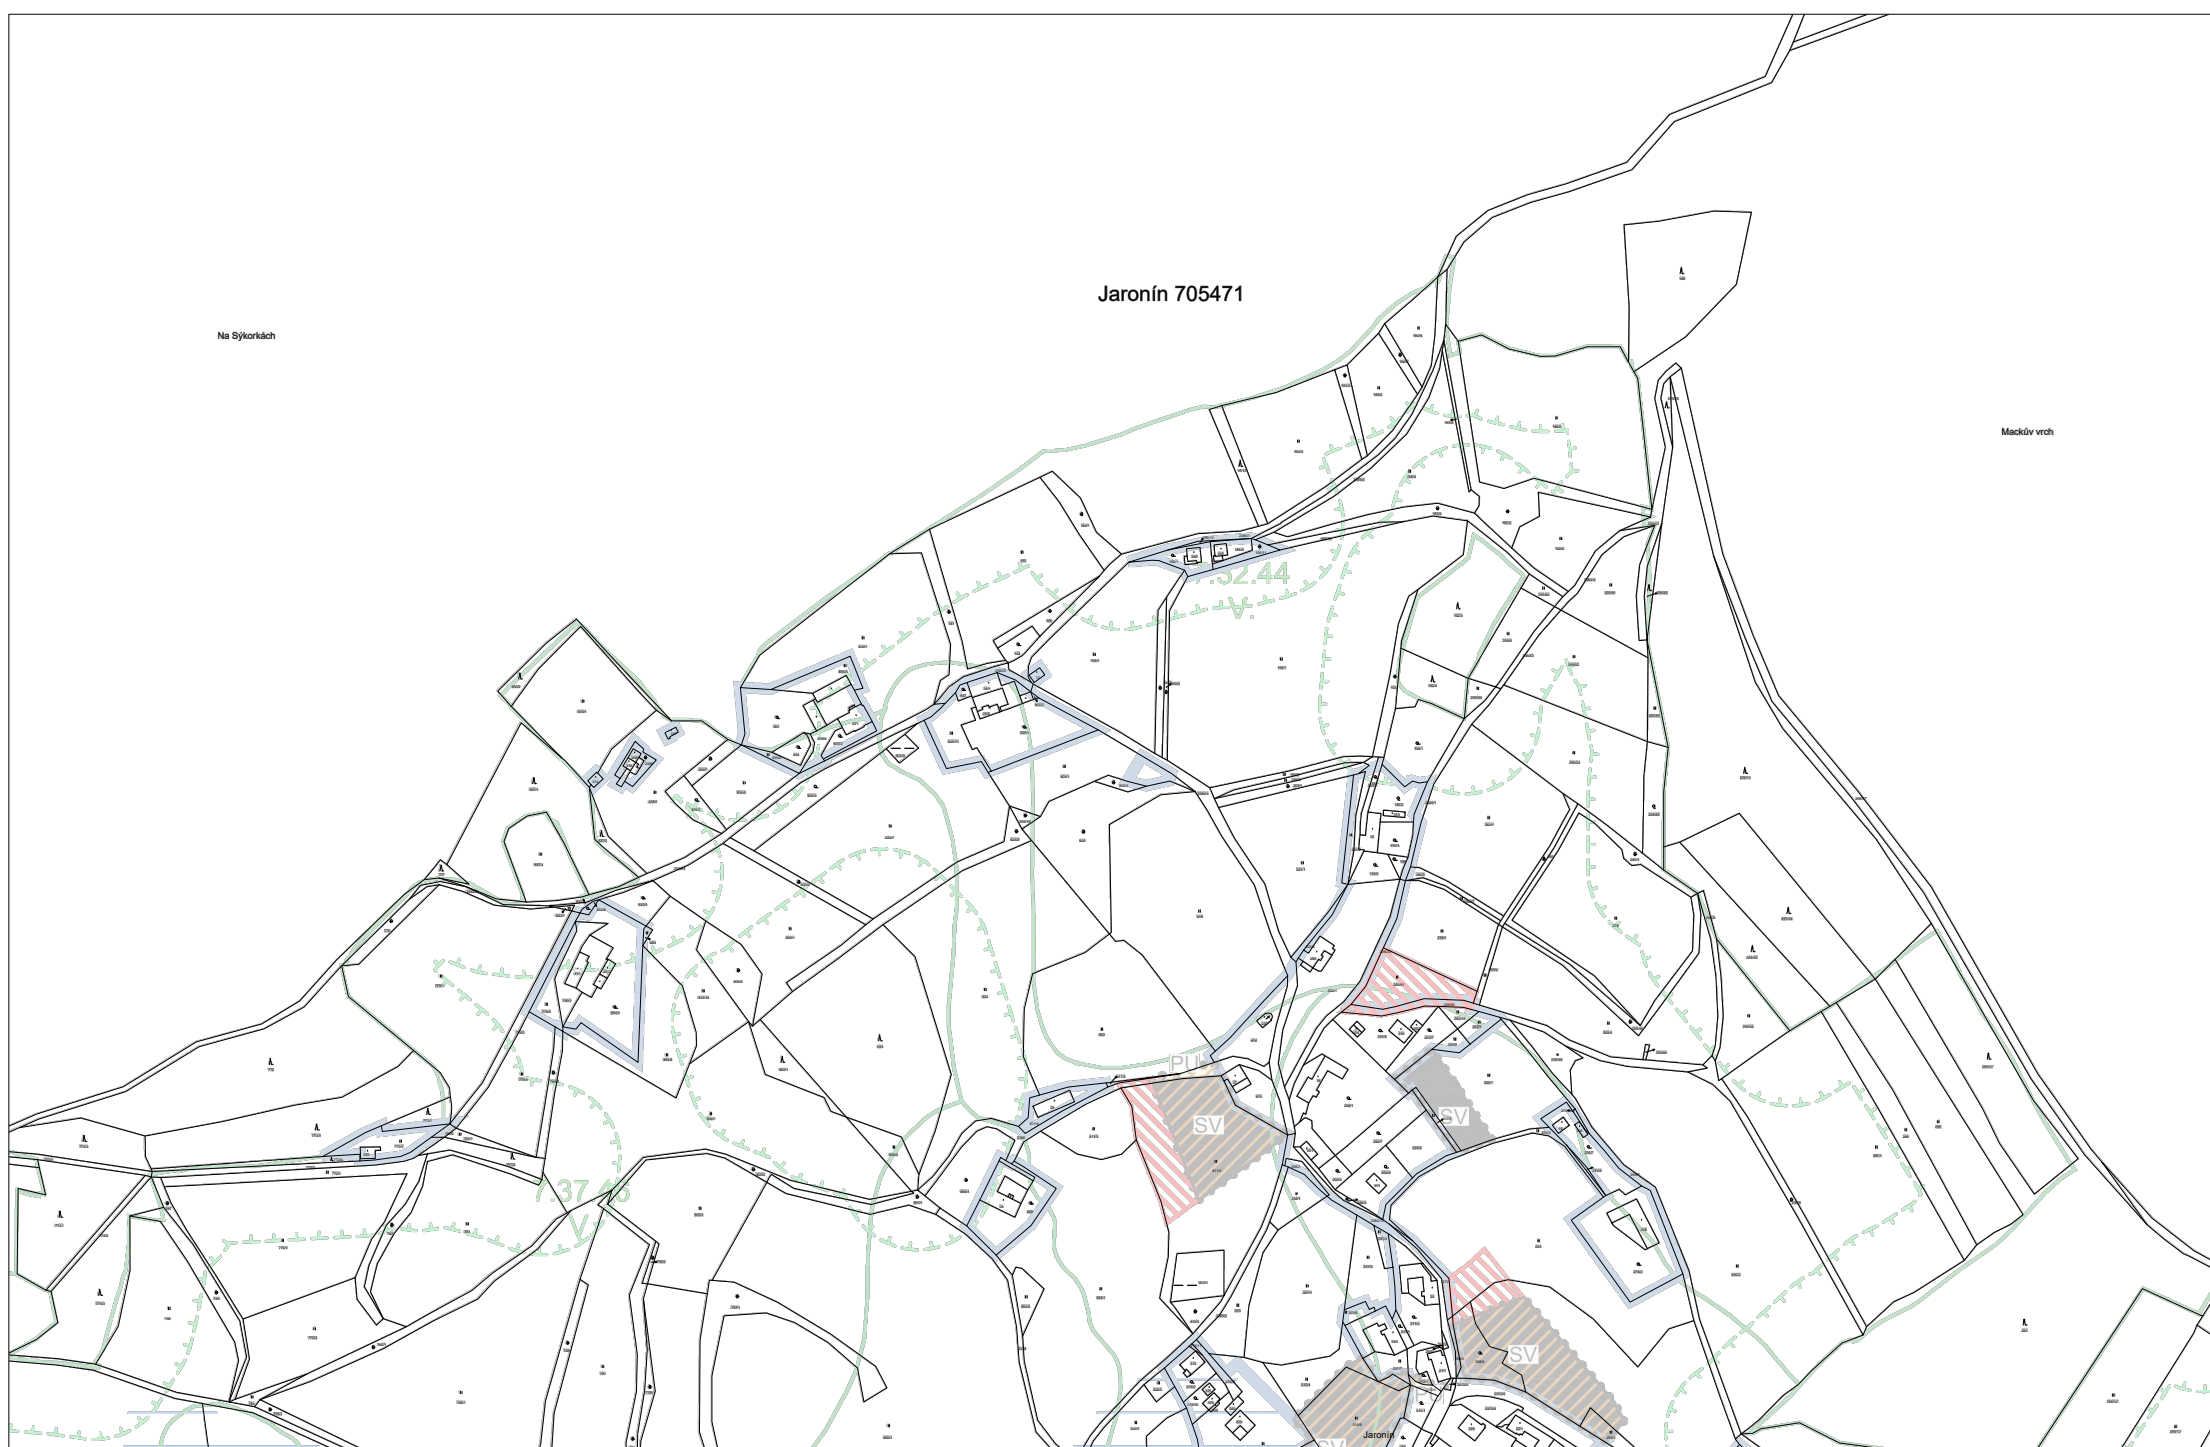


Rojšín

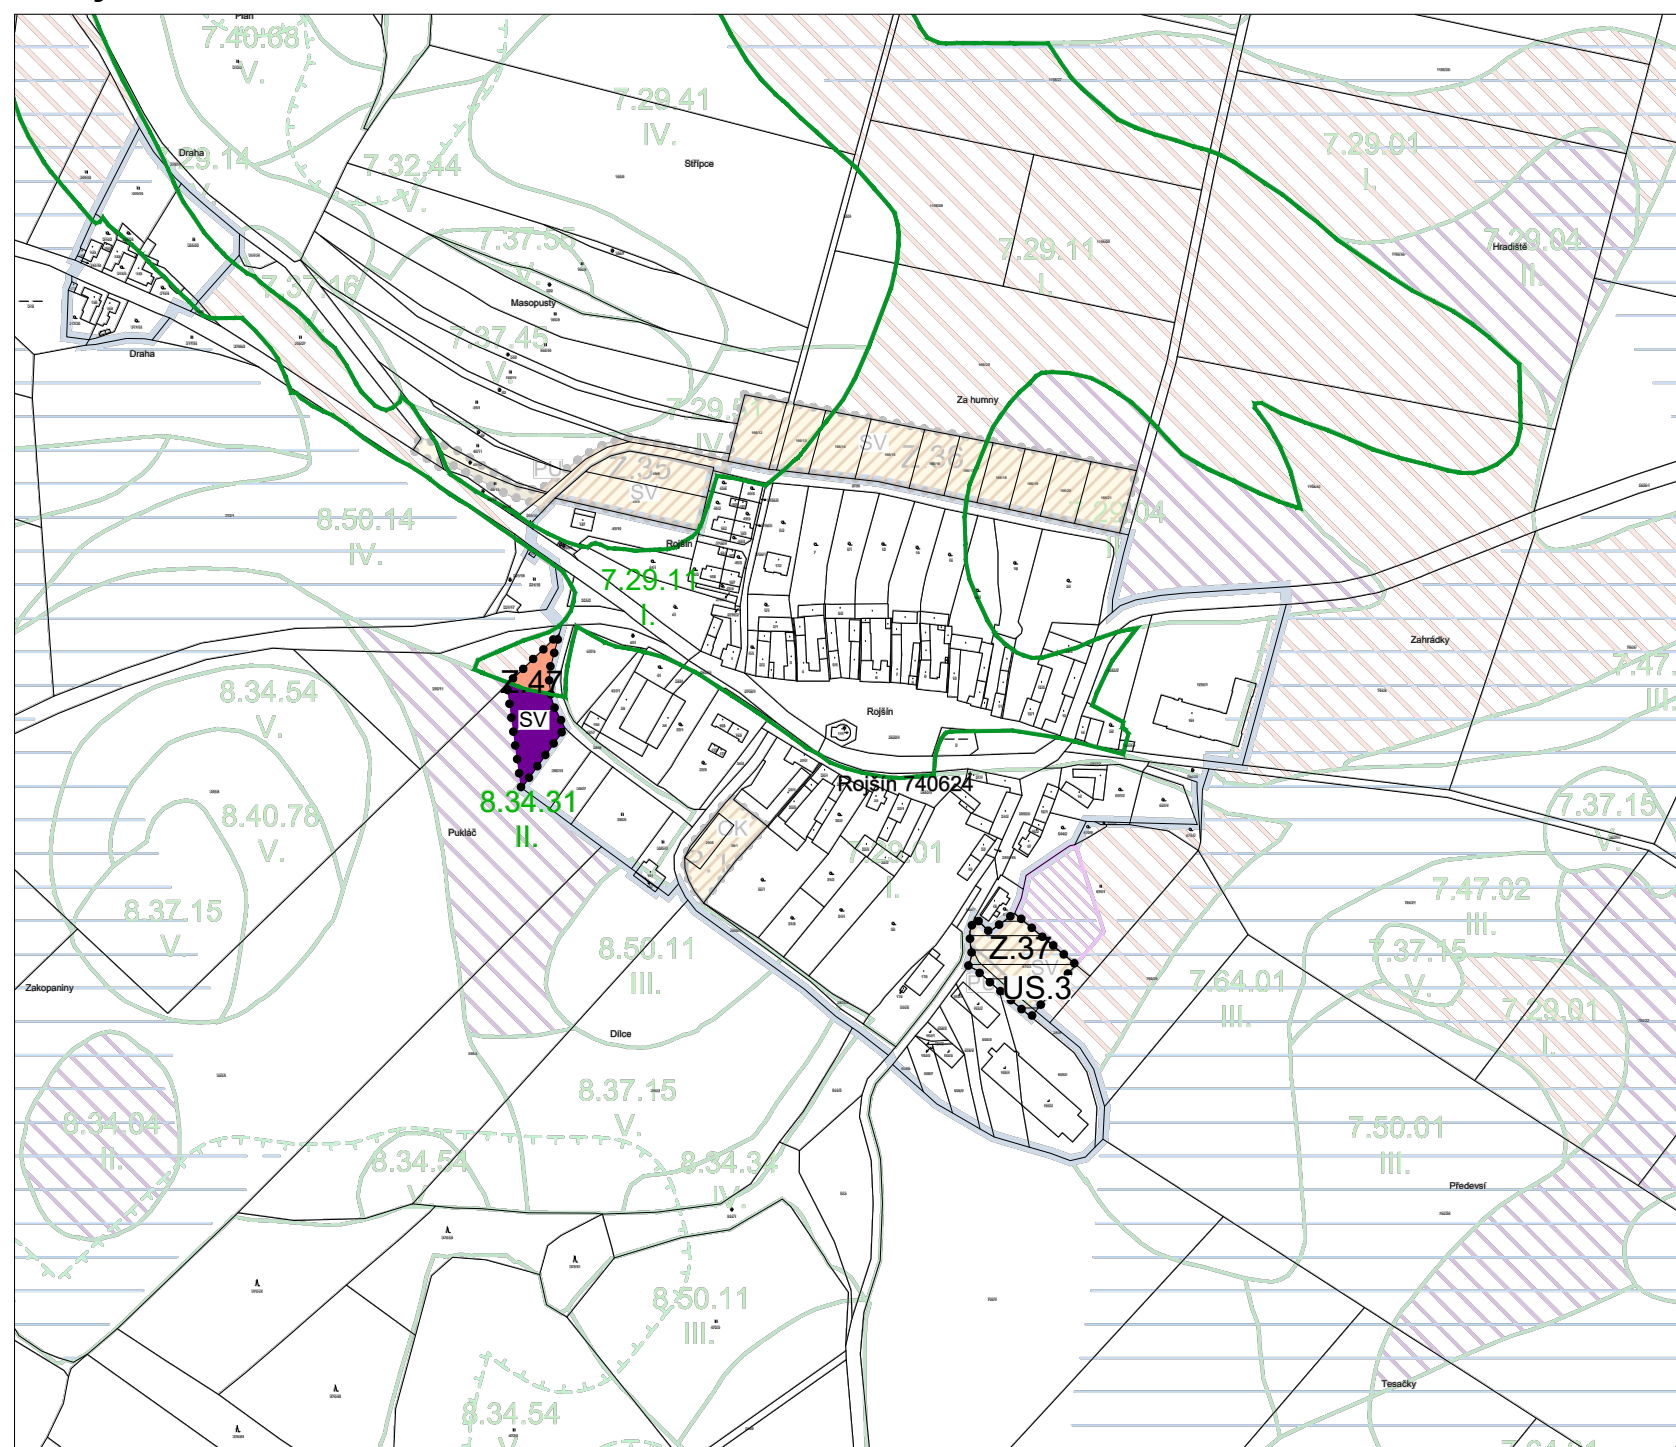

Brlloh

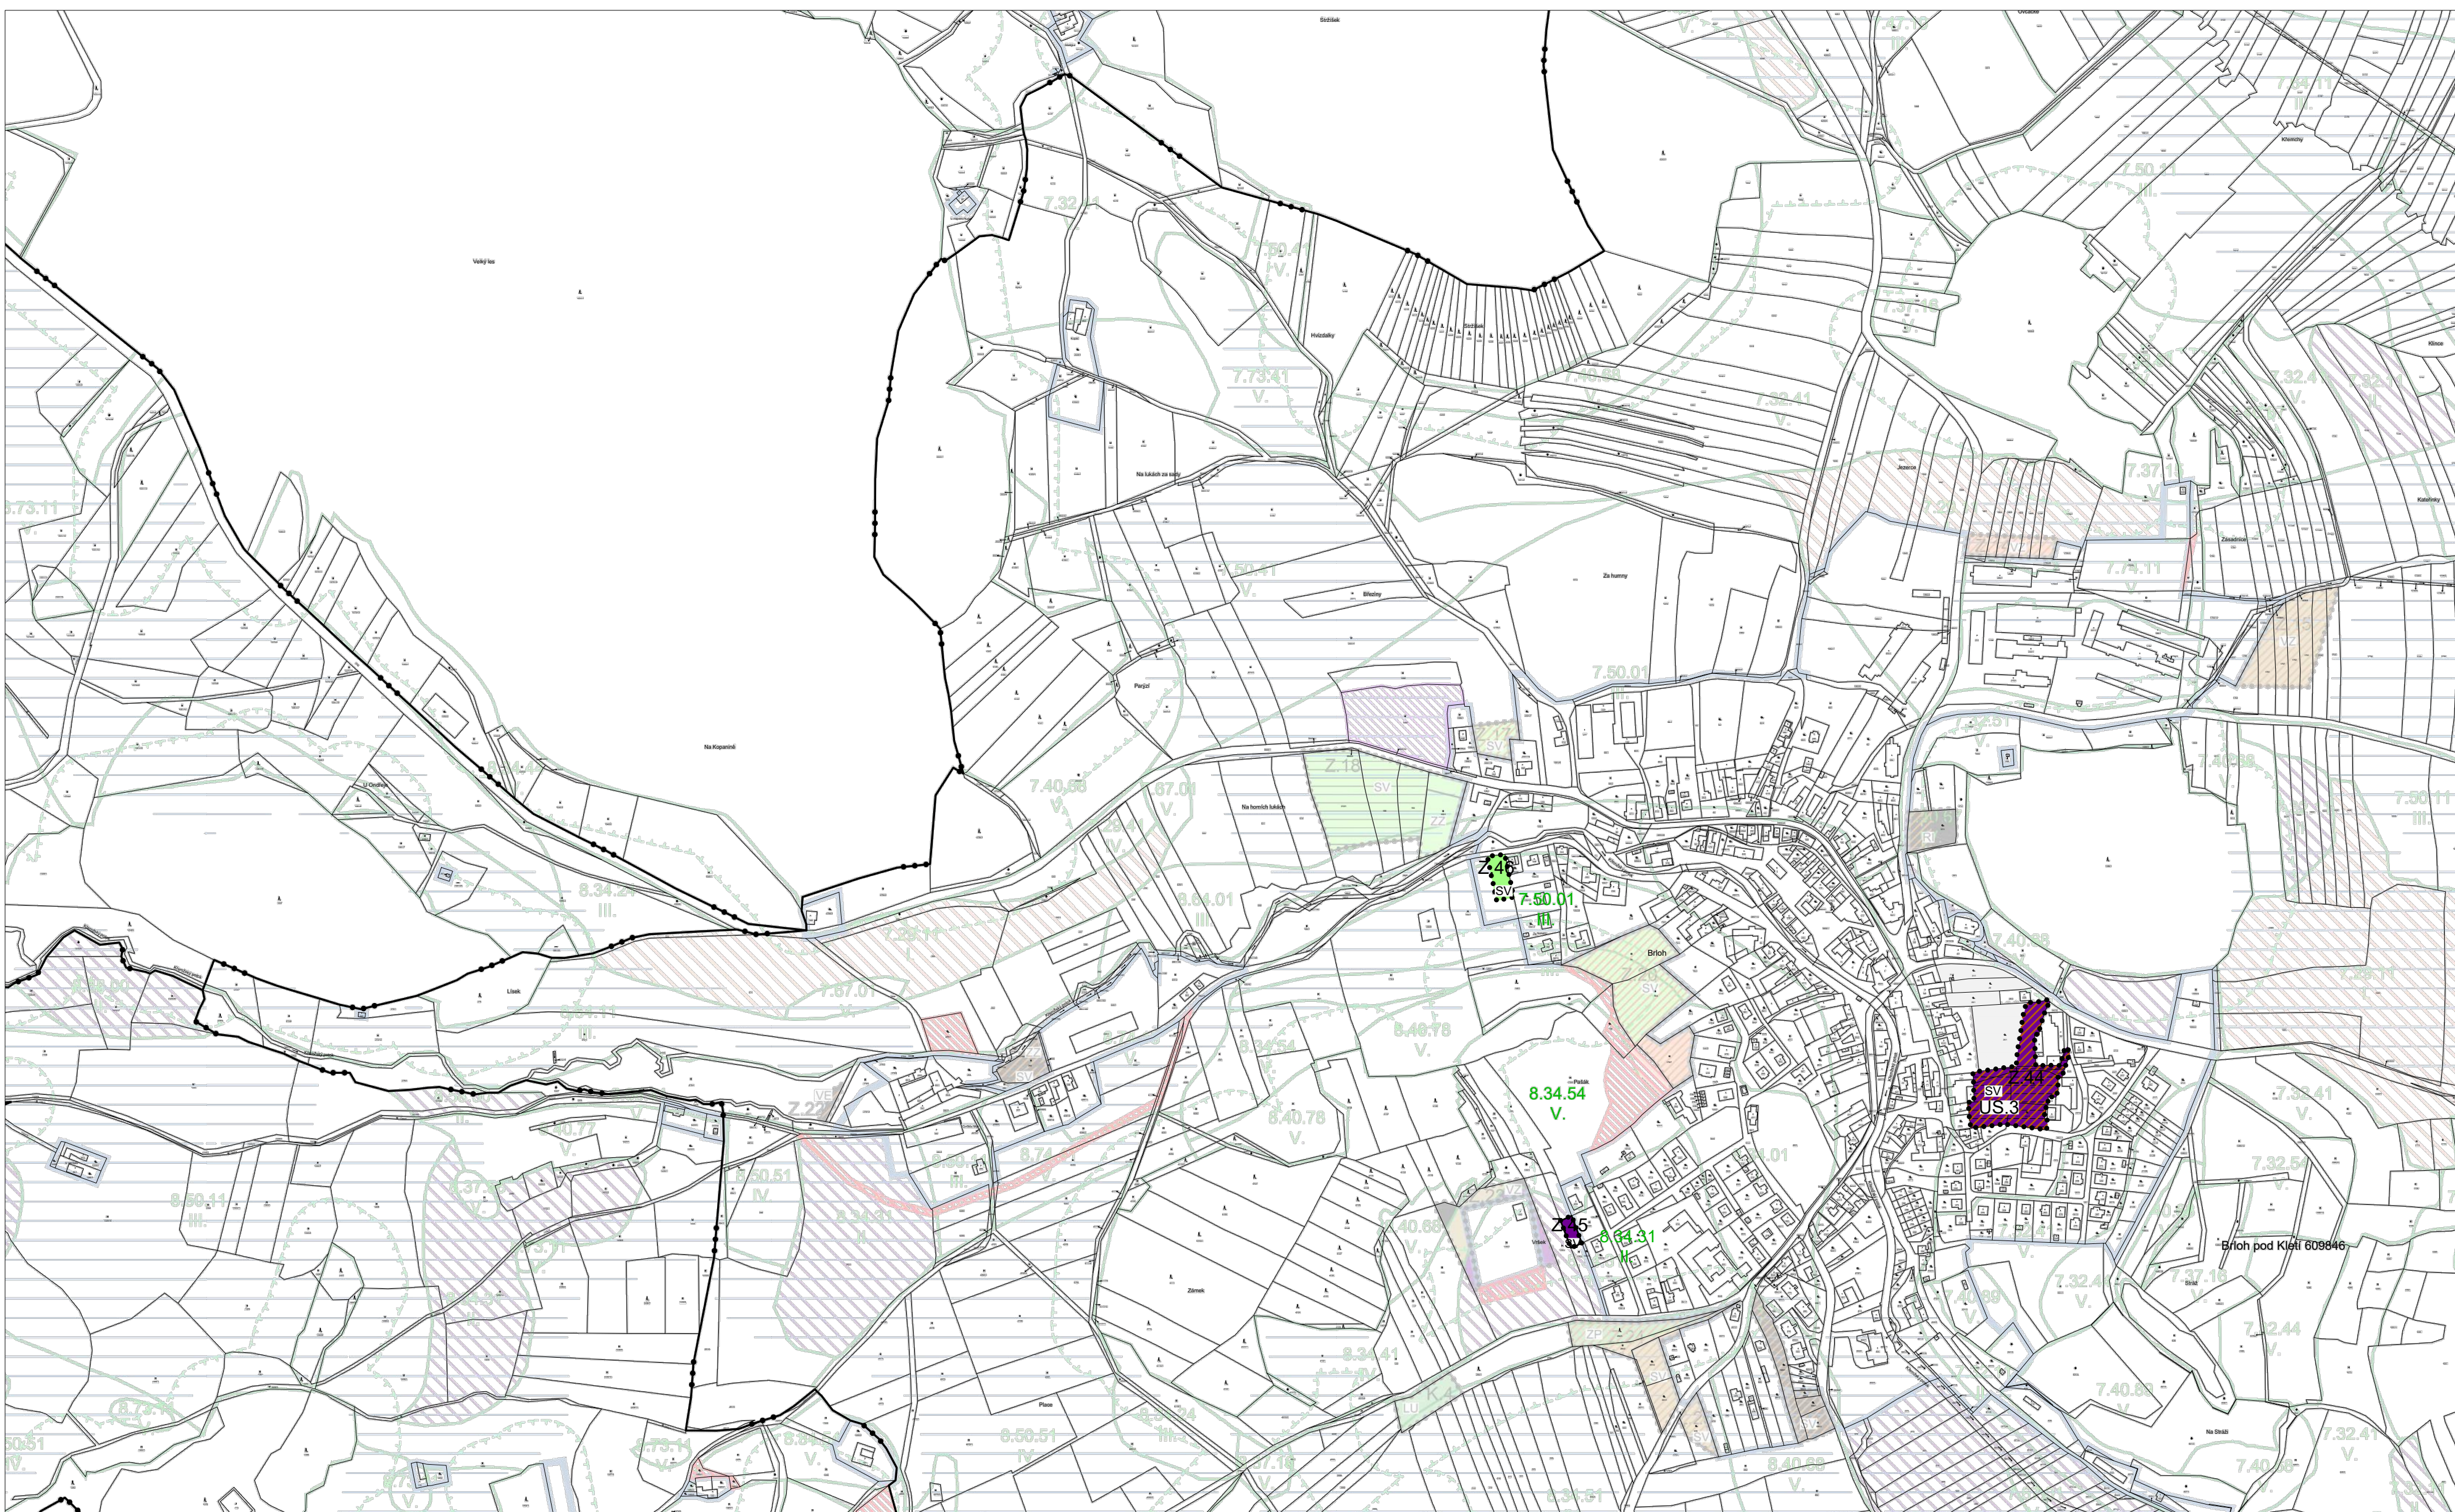

- II. TŘÍDA OCHRANY
- III. TŘÍDA OCHRANY
- V. TŘÍDA OCHRANY
- HRANICE BPEJ
- ČÍSLO BPEJ  
TŘÍDA OCHRANY BPEJ

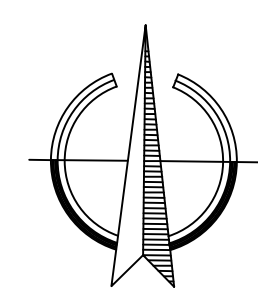

Územní plán Brlloh			
ODŮVODNĚNÍ	VÝKRES PŘEDPOKLÁDANÝCH ZÁBORŮ PŮDNIHO A LESNÍHO FONDU		
PROJEKTOVÝ ATELIÉR AD s.r.o. ING. ARCH. JAROSLAV DANĚK		RAZÍTKA A PODPISY:	
HUSOVA 4, Č. BUDĚJOVICE, 370 01, TEL. 387 311 238, 605 277 998 www.atelierad.cz, atelierad@atelierad.cz, IČ 25194771, DIČ CZ25194771			
ZPRACOVATEL: ING. ARCH. DOMINIK DANĚK			
KRESLIL: ING. ARCH. DOMINIK DANĚK			
ČÍSLO ZAKÁZKY: 30_2020	ČÍSLO VÝKRESU:	ČÍSLO PARÉ:	
DATUM: BŘEZEN 2025	<b>5</b>	<b>1</b>	
MĚŘÍTKO: 1 : 5 000			
ZÁZNAM O ÚČINNOSTI			
DATUM NABÝTÍ ÚČINNOSTI:			
PORÍZOVATEL Obecní úřad Brlloh Ludmila Borovková pověřený pořizovatel na základě uzavřené smlouvy s obcí Brlloh		SPRÁVNÍ ORGÁN, KTERÝ ÚPD VYDAL: ZASTUPITELSTVO OBCE BRLOH	
RAZÍTKO A PODPIS:		RAZÍTKO A PODPIS:	