

**DETAIL D10 - OBJÍZDNÁ TRASA**

**DETAIL D10 - informování o uzavření - DZ IP22 bude osazeno 7 dní dopředu před začátkem stavby**

- IS 11a (1) IS 11a (2) IS 11a (3) IS 11a (4) IS 11a (5) IS 11a (6)
- IP 22 (1) IP 22 (2) IP 22 (3) IP 22 (4) IP 22 (5)


**Dopravně inženýrské opatření**

**Rekonstrukce sil. II/143 - Chlum - Lhotka**

Zadavatel: Svéřelství s.r.o. p. M. Řepa tel: 727 967 736  
 Zpracovatel: Jiří Kubeš ml.  
 E-mail: technik@signistav.cz  
 Telefon: 702 100 810

**Signistav**  
DOPRAVNÍ ZNAČENÍ

et.1

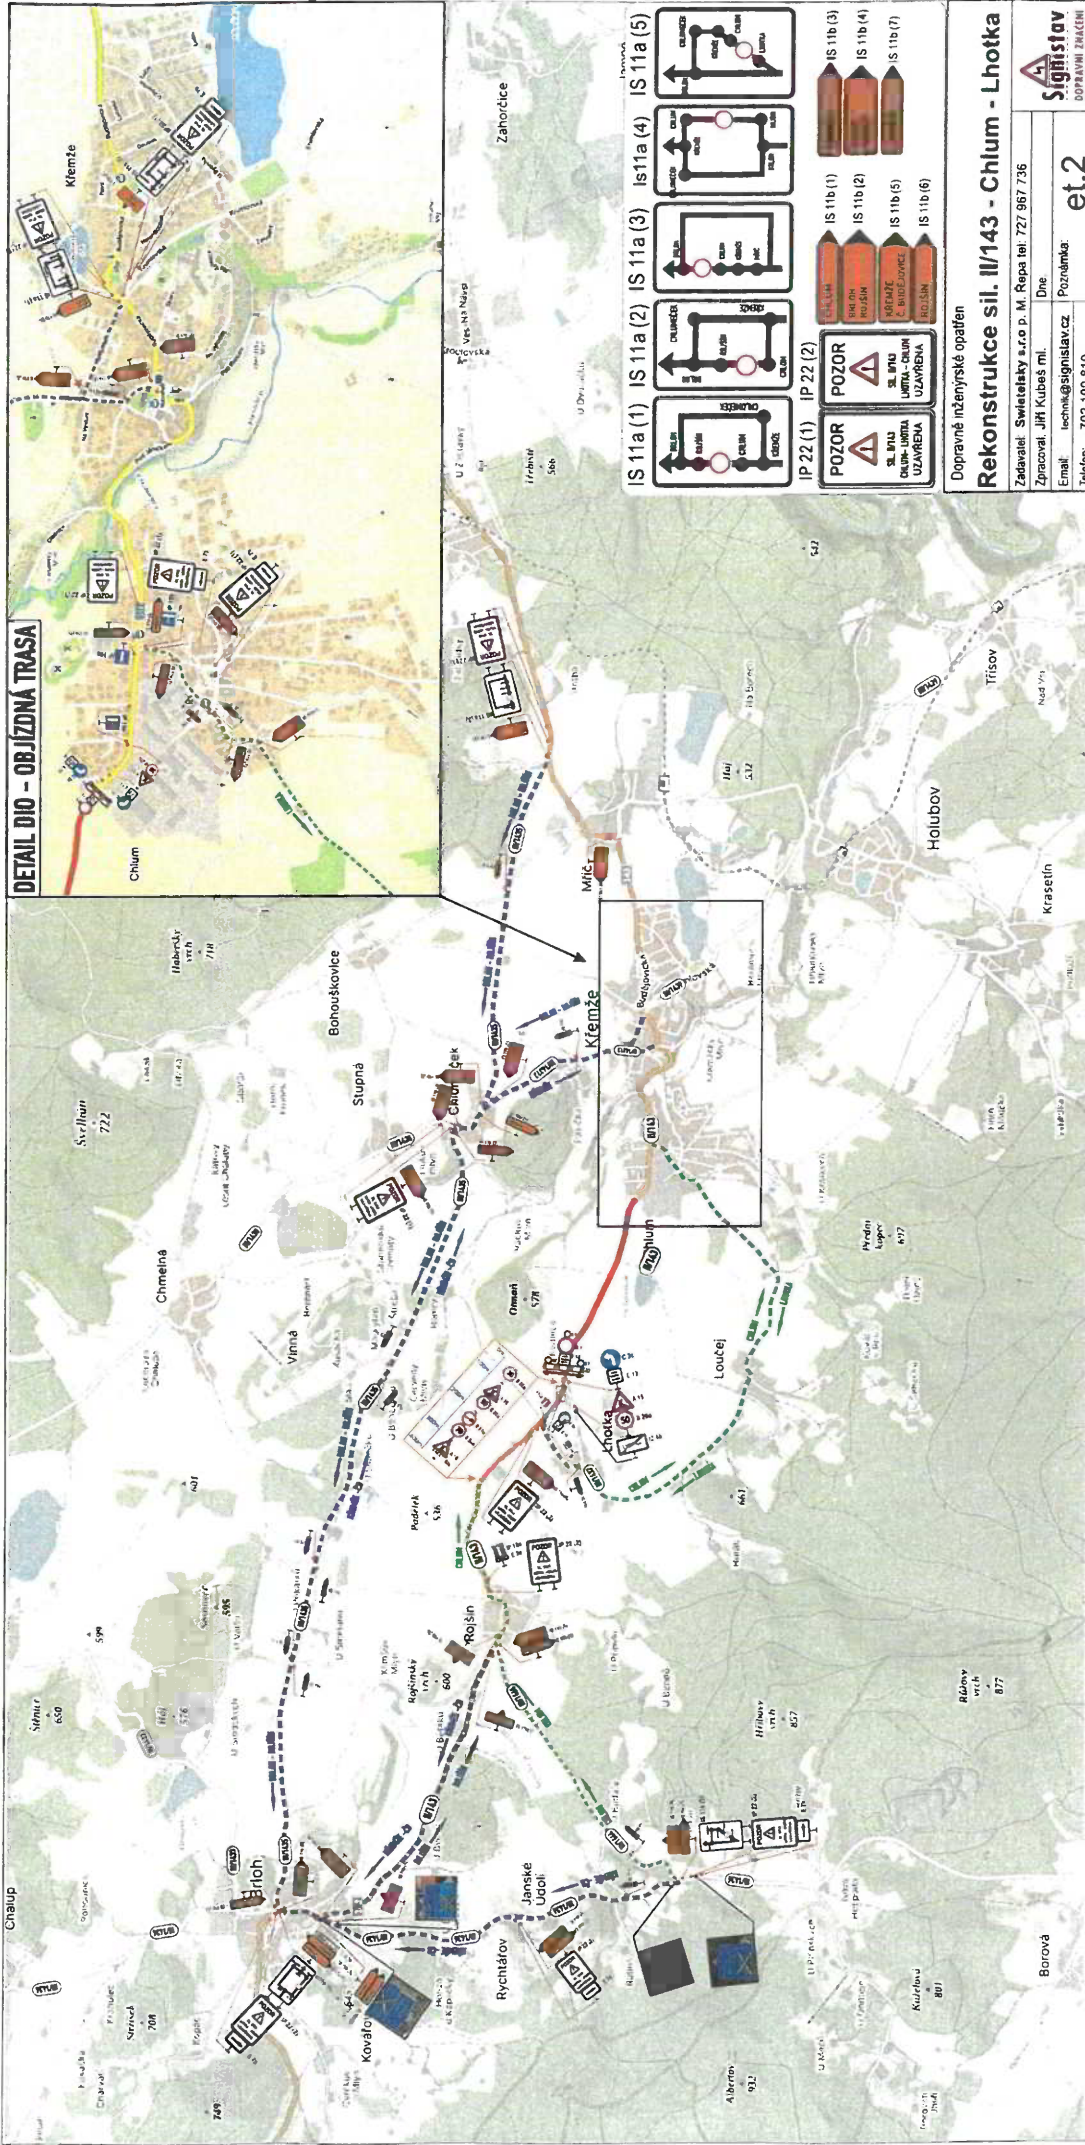

**DETAIL DIO - OBJÍZDNÁ TRASA**

IS 11a (1) IS 11a (2) IS 11a (3) IS 11a (4) IS 11a (5)  
 IP 22 (1) IP 22 (2)  
**POZOR**  
 POZOR  
 IS 11b (1) IS 11b (2) IS 11b (3) IS 11b (4) IS 11b (5) IS 11b (6) IS 11b (7)

Dopravné inženýrské opatření  
**Rekonstrukce sil. III/143 - Chlum - Lhotka**  
 Zadavatel: Swietelsky s.r.o. p. M. Řepa tel: 727 967 736  
 Zpracoval: Jiří Kubecš ml.  
 Email: [technesignistav.cz](mailto:technesignistav.cz) Poznamka: et.2  
 Telefon: 702 100 810